



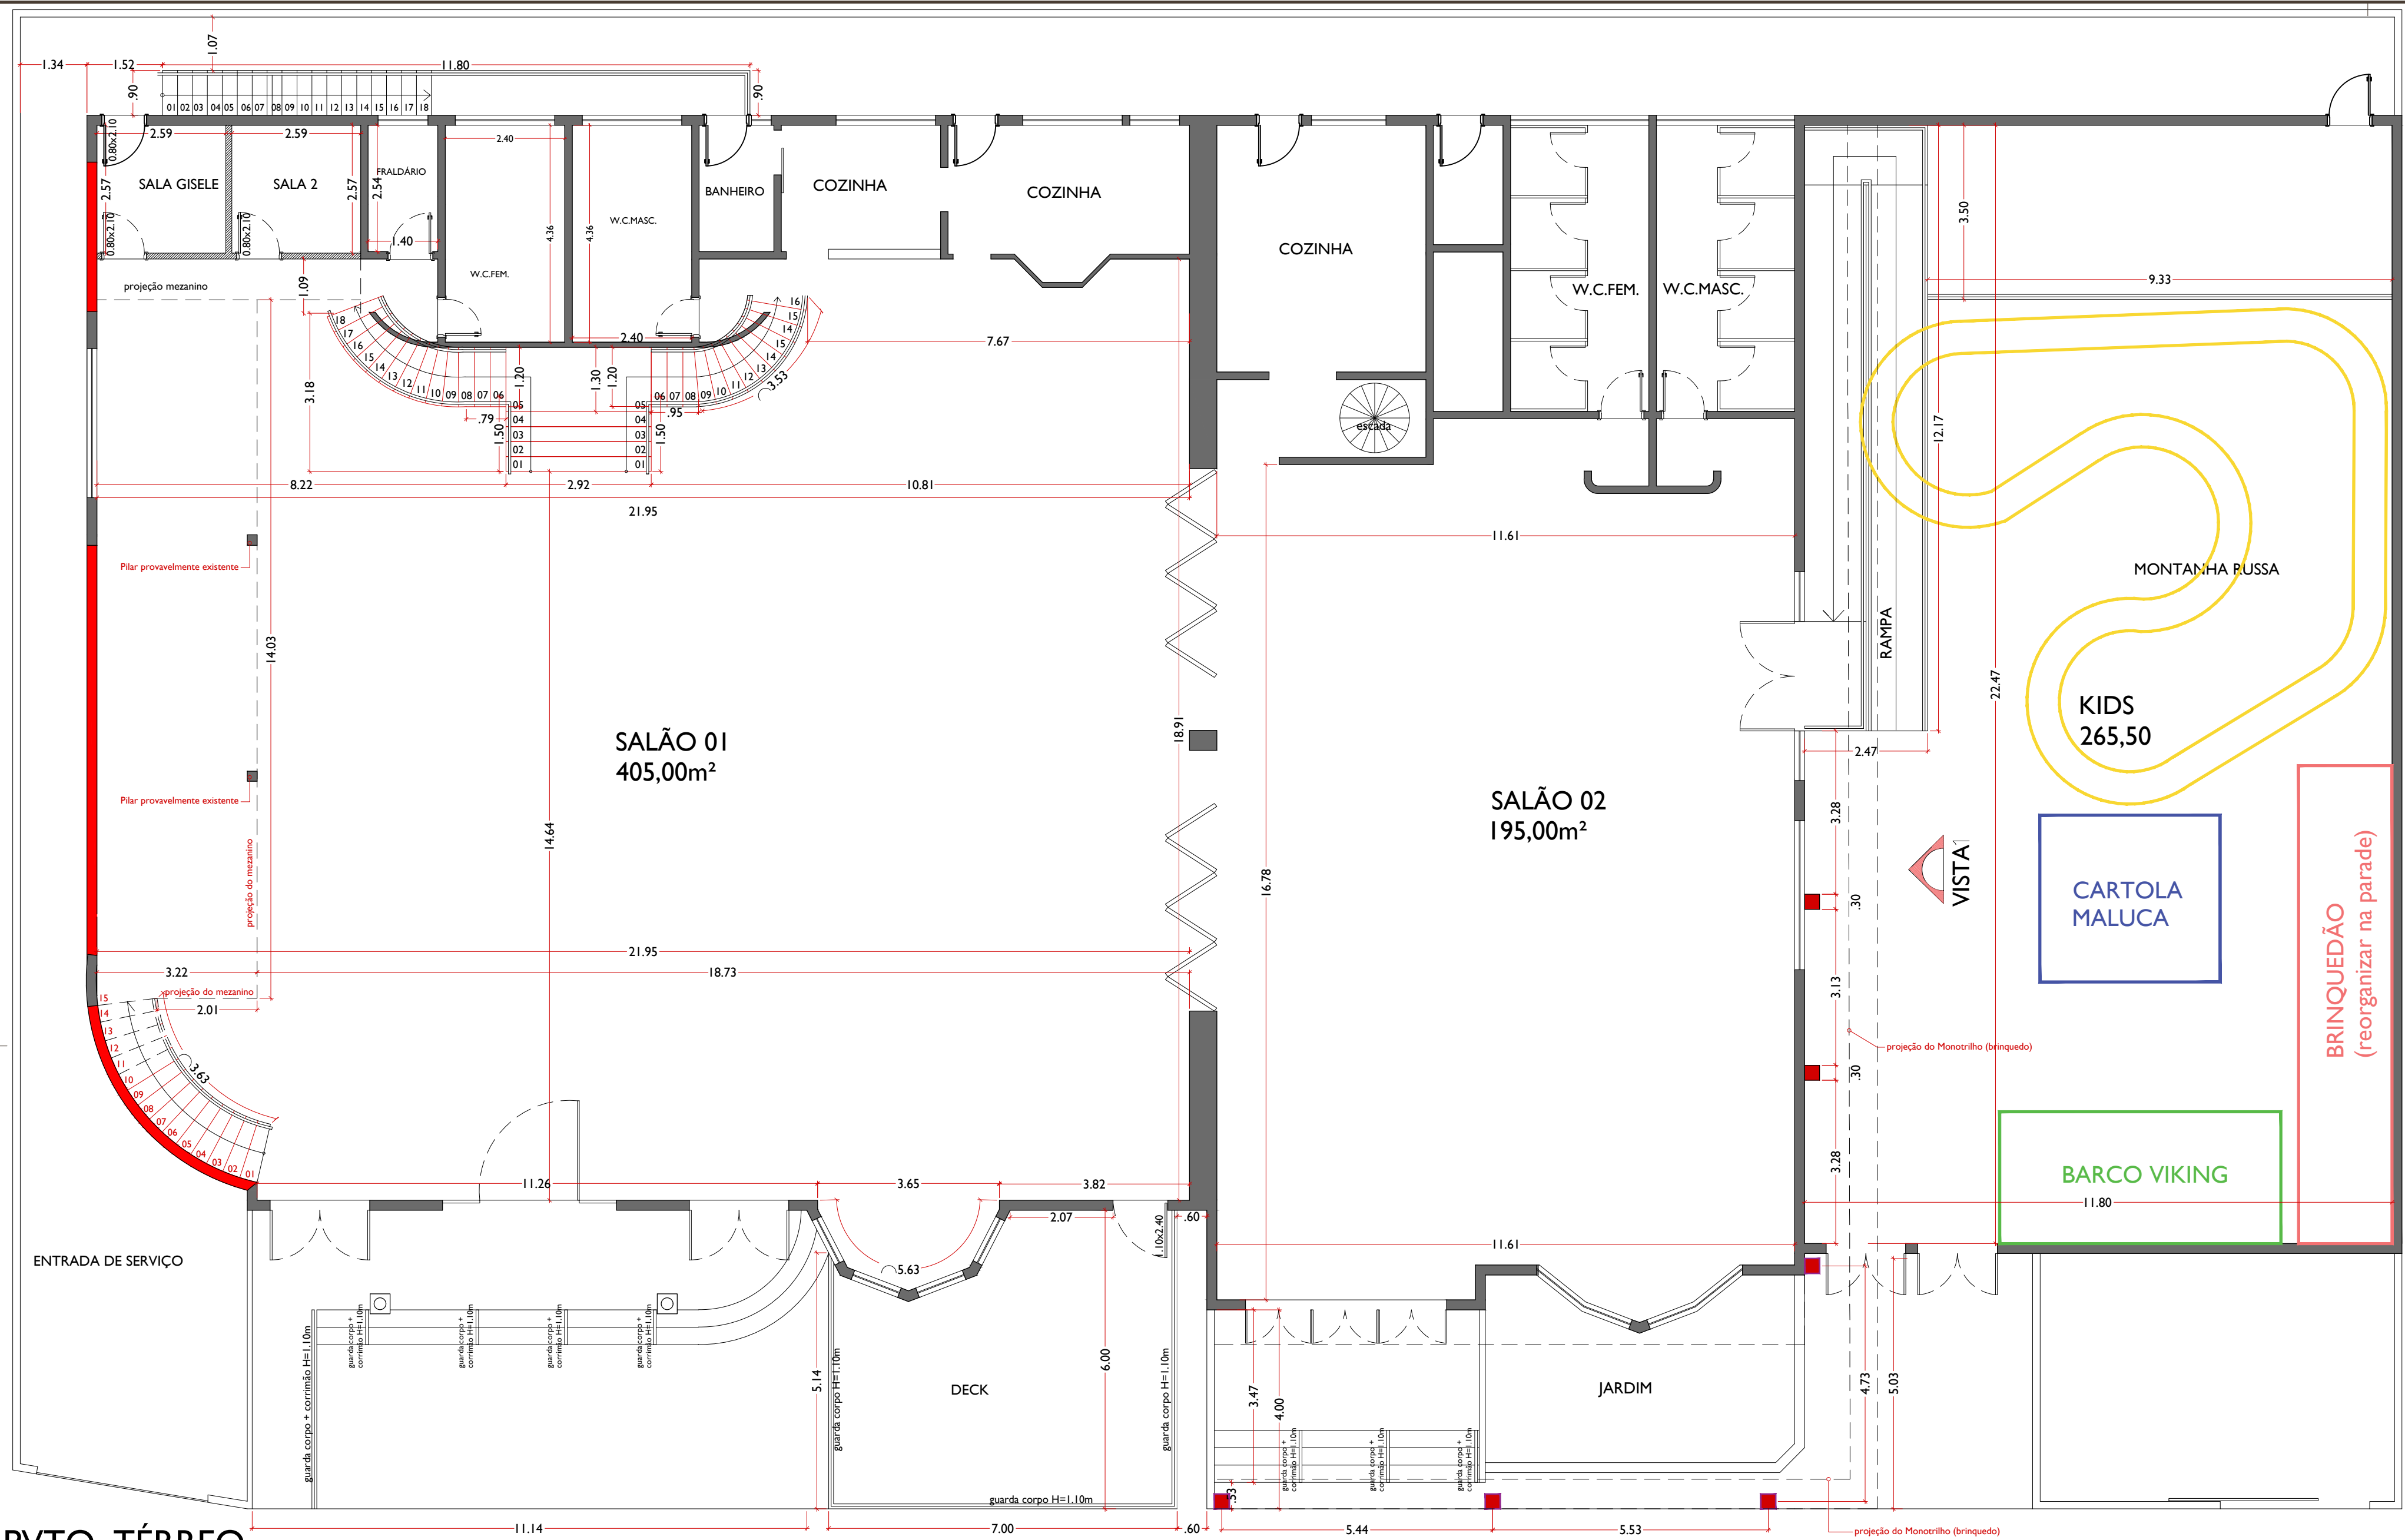

PVTO. TÉRREO
ESCALA 1:100

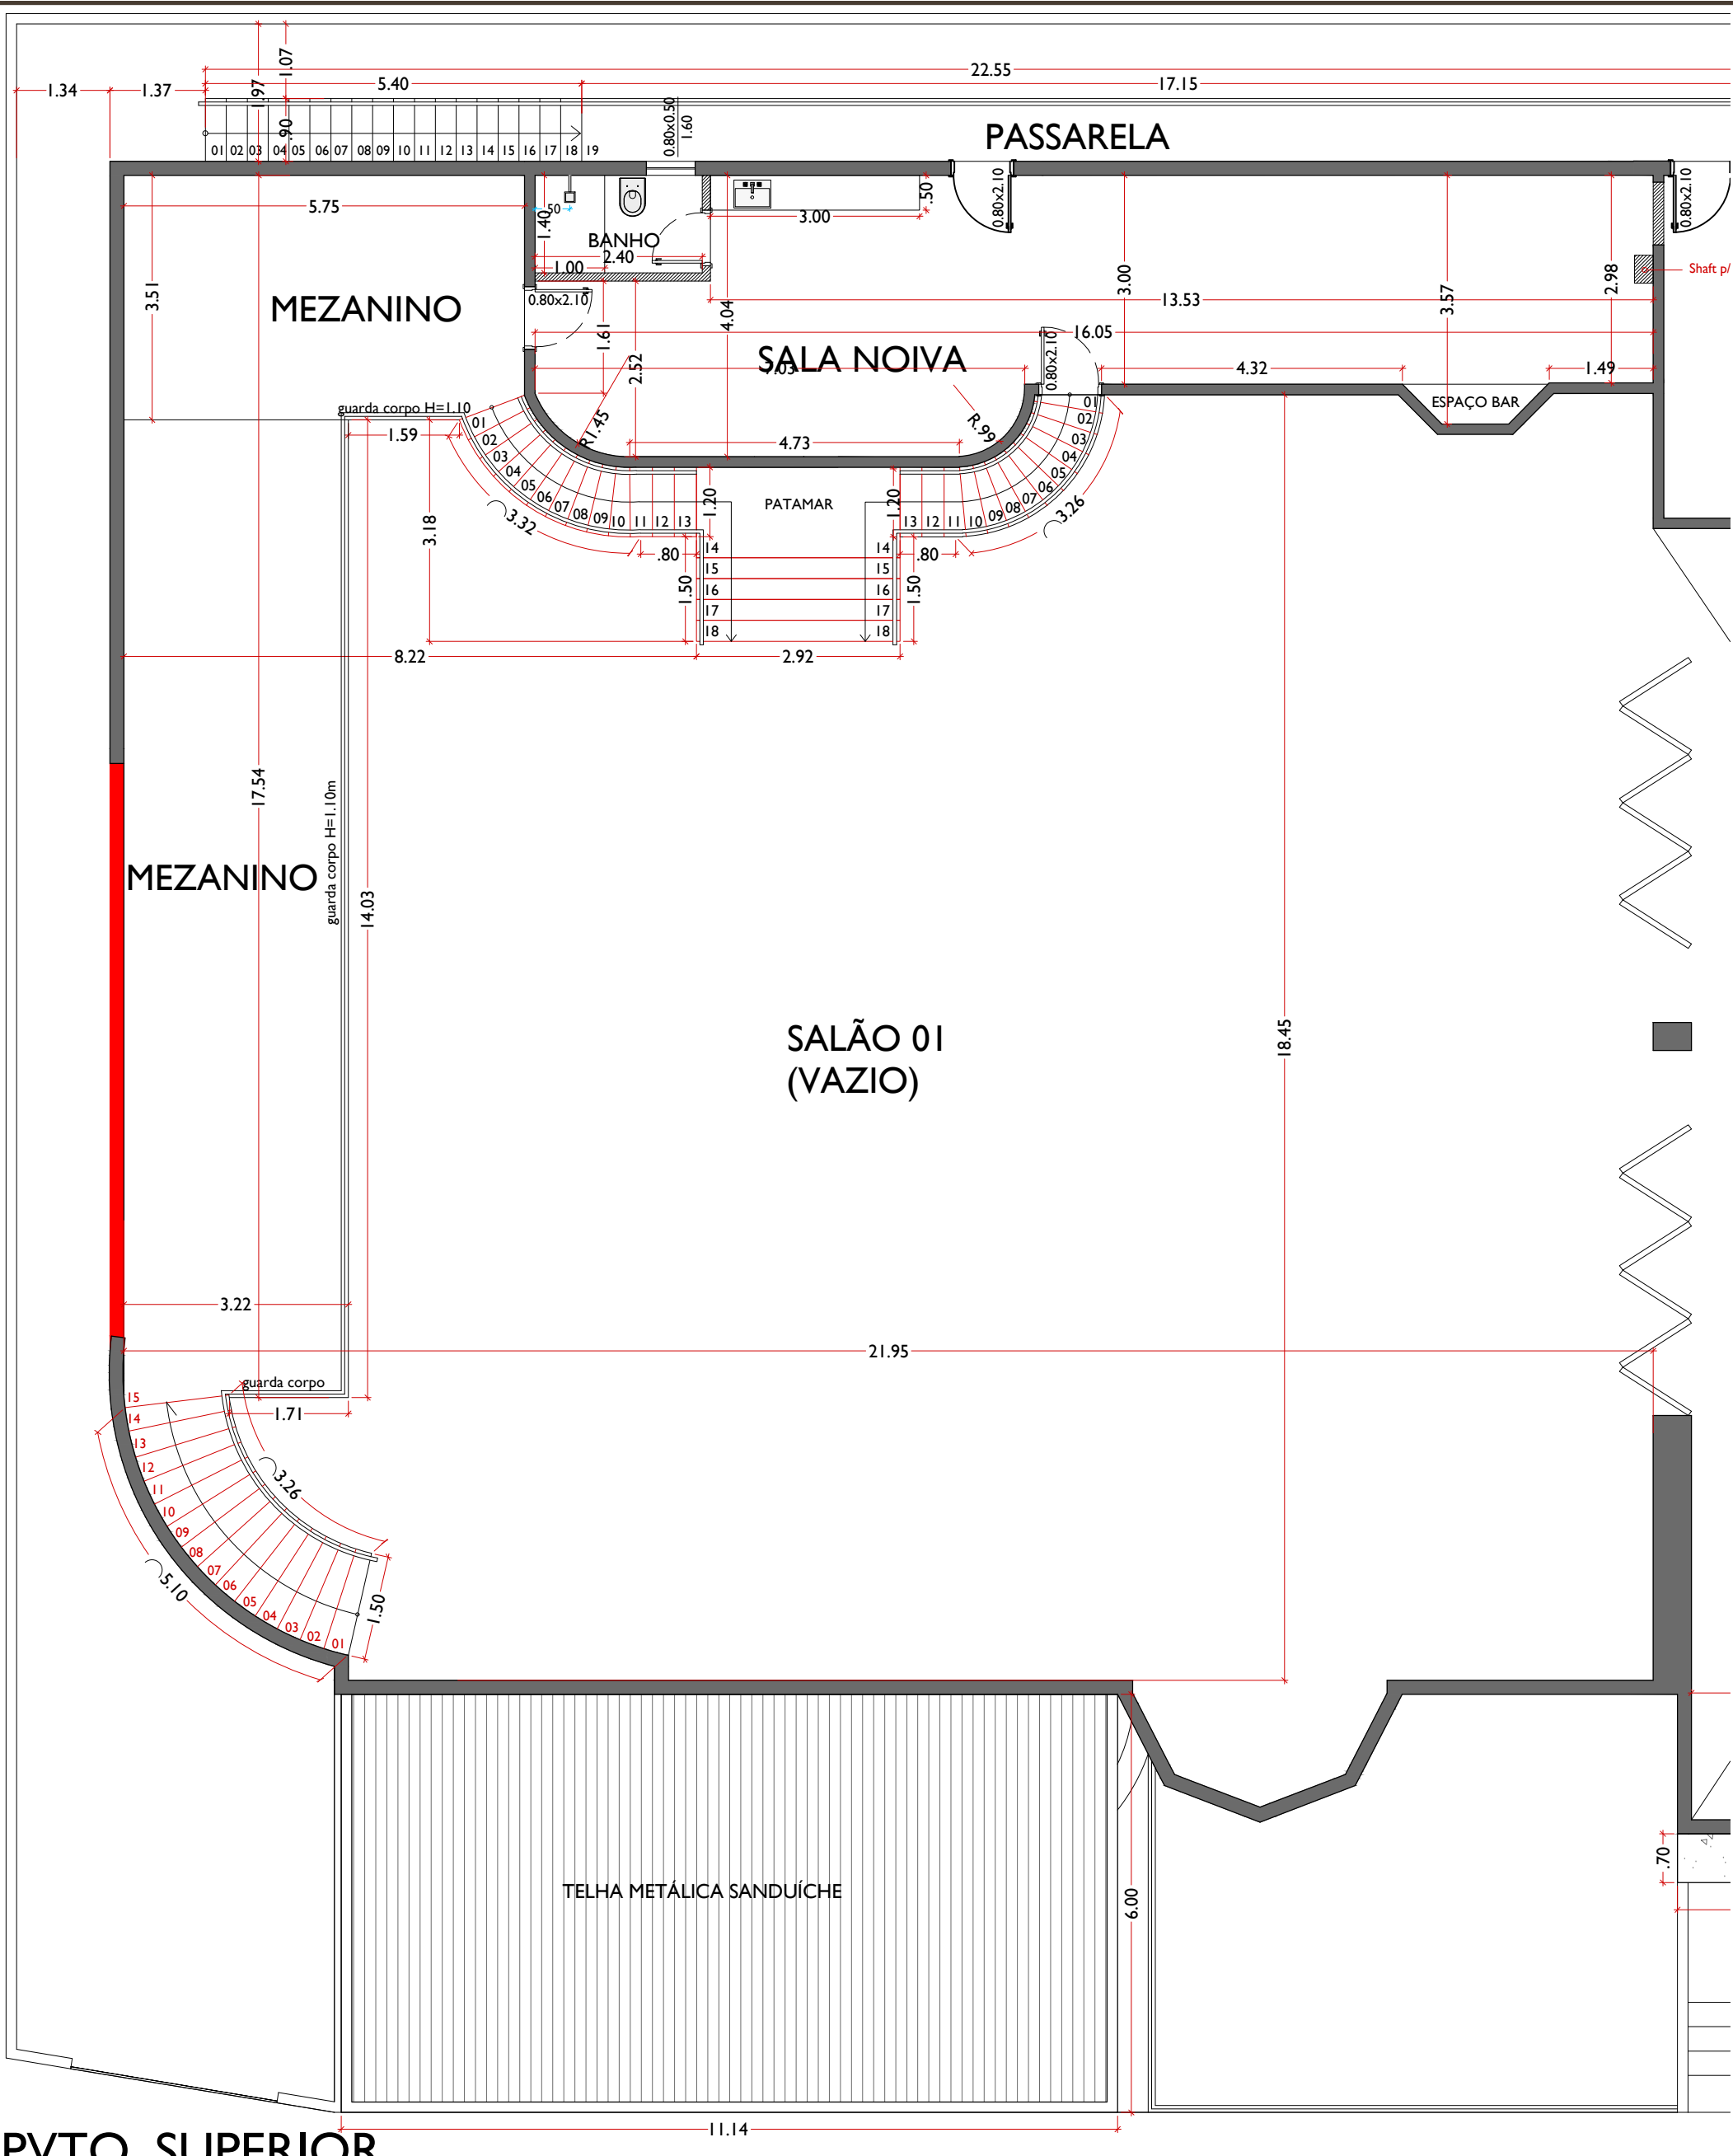

PVTO. SUPERIOR
ESCALA 1:100




FACHADA




FACHADA




FACHADA

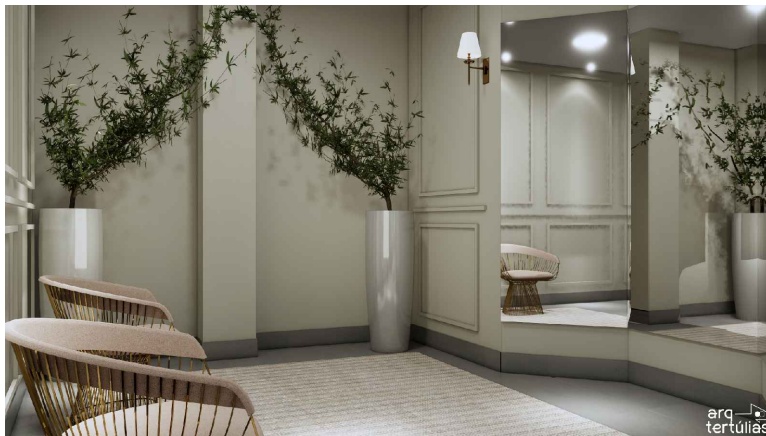

SALA DA NOIVA

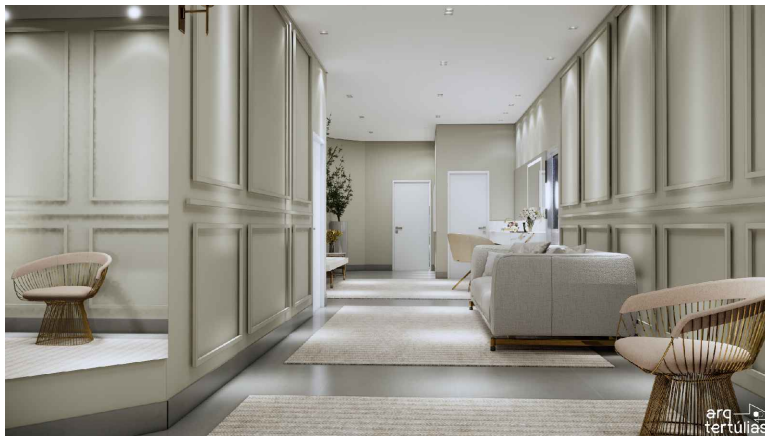

SALA DA NOIVA

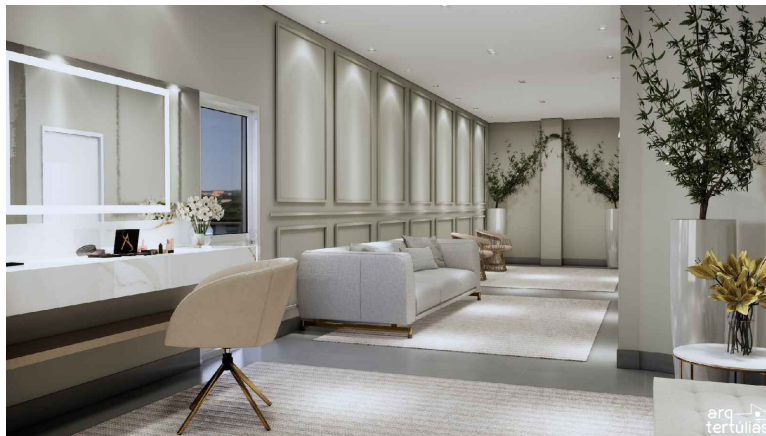

SALA DA NOIVA

arq
tertúlias

(15) 99159-9122

ARQ.: CLARA GURGEL
CAU: A142521-8

CLIENTE: VIA UNI
PROJETO: LAYOUT
FASE: EXECUTIVO
AMBIENTE: PAVIMENTO TÉRREO E SUPERIOR
LOCAL DA OBRA: CERQUILHO/SP
OBS:

FOLHA: 01/01
ESCALA: 01:100
REVISÃO: 000
DATA: 22.05.2023
ÁREA (m²): 000